



# REGIONE LAZIO

AZIENDA OSPEDALIERA SAN CAMILLO FORLANINI  
AZIENDA CON OSPEDALI DI RUOLO NAZIONALE E DI ALTA SPECIALIZZAZIONE  
Via Pellegrino 201, 00143 - Roma - t. 06 729991009

OGGETTO: **PROGETTO PRELIMINARE**  
ELABORATO:  
**PIANTA PIANO SECONDO**



SCALA  
**1:200**

DATA  
**23-08-2010**

## RESIDENZE ASSISTENZIALI SANITARIE

N° TAV.  
**TAV.04**

ARCH. ALESSANDRO AGNENI

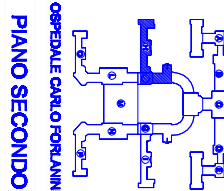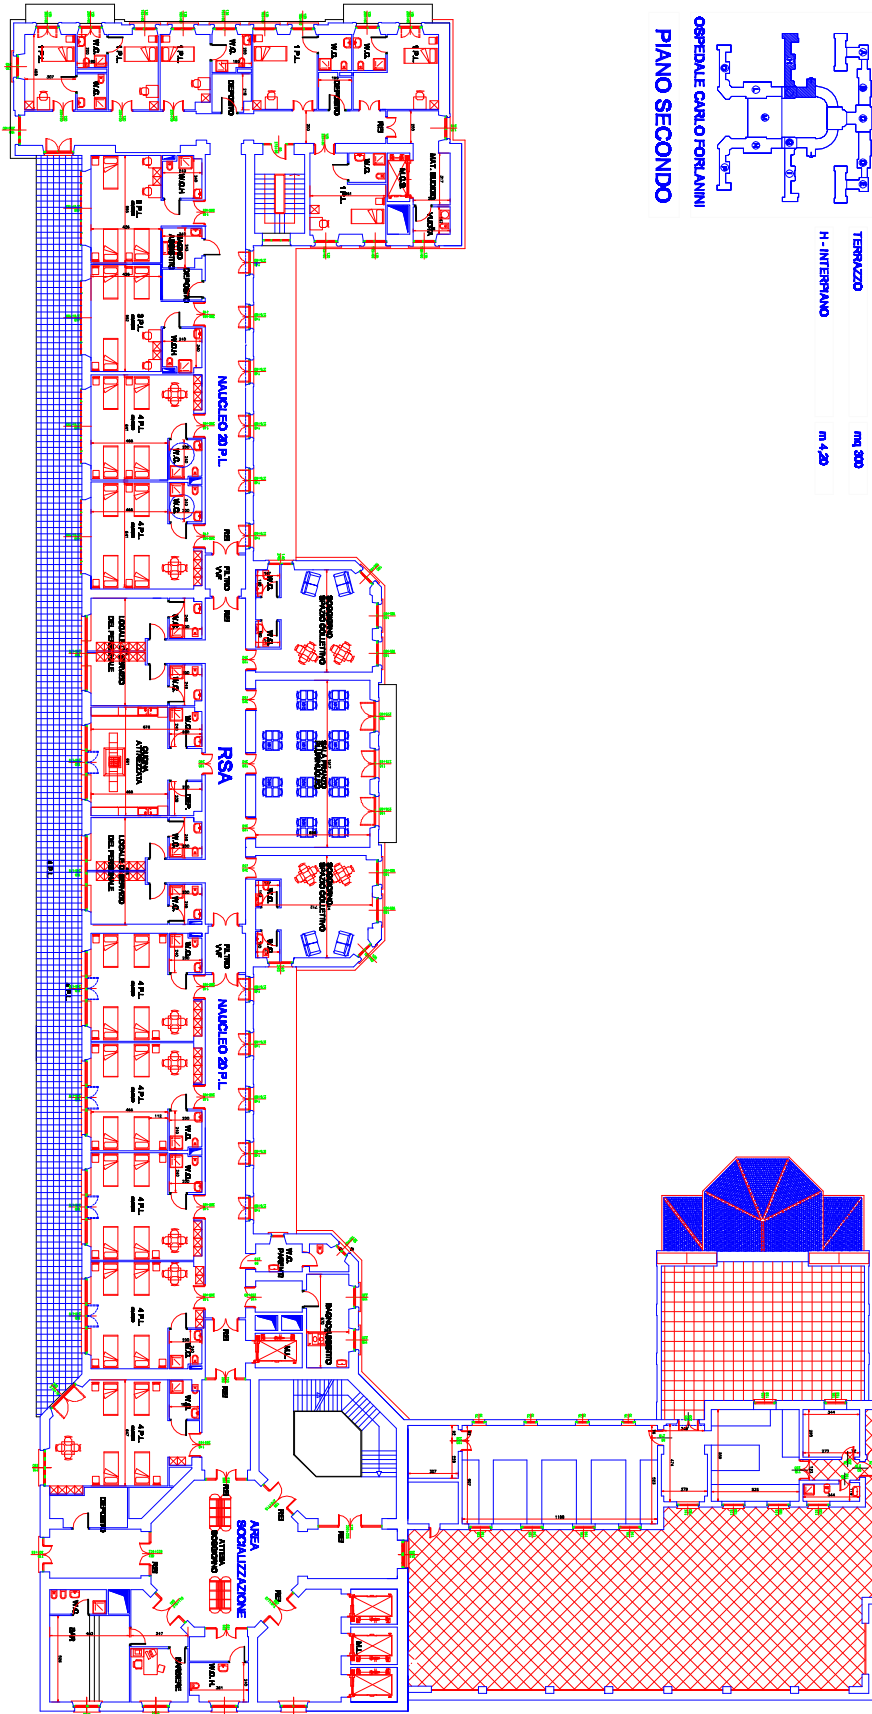

Sup. OGGETTO DELL'OPERA	mq 1.200
TERRAZZO	mq 300
H - INTERIANO	mq 4,20